


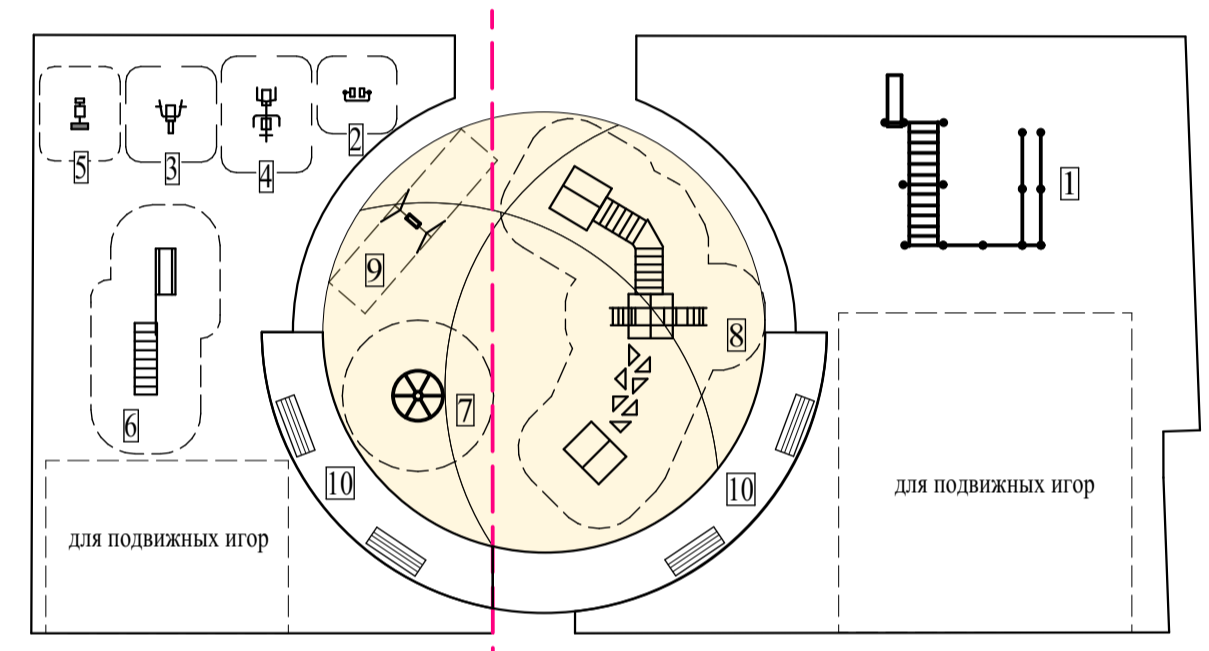

Расстановка малых форм архитектуры на детской, физкультурной площадках и площадке для отдыха



- Условные обозначения**
- Асфальтобетонные проезды
 - Существующее асфальтобетонное покрытие
 - Асфальтобетонный тротуар
 - Покрытие детской и физкультурной площадок
 - Покрытие "Экопарковка"
 - Газон
 - Граница участка
 - Граница между этапами строительства
 - Бордюрный камень Б1
 - Бордюрный камень Б5
 - Подпорная стенка

1. Данный чертёж выполнен на основе чертежа ПЗУ-2.
2. Посадочные работы будут производиться силами жильцов. Работы вести после выполнения организации рельефа, устройства проездов, площадок, тротуаров. Участок подлежащий озеленению, перештыковать на глубину 0,15-0,20 м.
3. Посадку деревьев и кустарника производить в естественном грунте с добавлением грунта - 50%, с комом земли. подготовка посадочных мест вручную.
4. При посадке деревьев и кустарника уточнить прокладку сетей в натуре.
5. Площадь между кустами и деревьями засевают газонными травами.

Ведомость жилых и общественных зданий и сооружений

| Этап строительства | Номер на плане | Наименование и обозначение | Этажность | Количество | | Площадь, м2 | | Строительный объём, м3 | |
|--------------------|----------------|---|-----------|------------|---------|-------------|-------------------|------------------------|----------|
| | | | | зданий | квартир | застройки | общая нормируемая | Здания | Всего |
| I | 1 | Жилой дом | 7 | | | 1082,8 | | | 22487,00 |
| II | 2 | Жилой дом | 7 | | | 701,60 | | | 14545,70 |
| I | 3 | Кратковременная стоянка автотранспорта | | | 31 м/м | | | | |
| II | 4 | Кратковременная стоянка автотранспорта | | | 16 м/м | | | | |
| I | 5 | Детская площадка | | | 106,5 | | | | |
| II | 6 | Детская площадка | | | 70,7 | | | | |
| I | 7 | Площадка для отдыха | | | 29,6 | | | | |
| II | 8 | Площадка для отдыха | | | 22,7 | | | | |
| I | 9 | Физкультурная площадка | | | 305,0 | | | | |
| II | 10 | Физкультурная площадка | | | 201,0 | | | | |
| I | 11 | Площадка для сушки белья | | | 20,0 | | | | |
| II | 12 | Площадка для сушки белья | | | 47,4 | | | | |
| | 13 | Площадка для контейнеров с мусором (закрытого типа) | | | 30,0 | | | | |
| | 14 | ГРПШ | | | | | | | |

Ведомость малых архитектурных форм и переносных изделий

| Поз. | Наименование | Обозначение | Кол-во | Примечание |
|------------------------------|--------------------------------------|-----------------|--------|----------------|
| Физкультурная площадка | | | | |
| 1 | Комплекс для подготовки к сдаче ВФСК | Sportmen СВС-35 | 1 | I этап стр-ва |
| 2 | Тренажёр "Для ног" | КСИЛ 7513 | 1 | II этап стр-ва |
| 3 | Тренажёр "Жим руками" | КСИЛ 7532 | 1 | II этап стр-ва |
| 4 | Тренажёр комбинированный | КСИЛ 7540 | 1 | II этап стр-ва |
| 5 | Тренажёр "Для рук и ног" | КСИЛ 7534 | 1 | II этап стр-ва |
| 6 | Игровая установка | КСИЛ 6301 | 1 | II этап стр-ва |
| Детская игровая площадка | | | | |
| 7 | Карусель | КСИЛ 4195 | 1 | II этап стр-ва |
| 8 | Детский игровой комплекс | КСИЛ 4336 | 1 | I этап стр-ва |
| 9 | Качели на метал.стойках | КСИЛ 4156 | 1 | II этап стр-ва |
| Площадка для отдыха взрослых | | | | |
| 10 | Скамья | КСИЛ 2104 | 4 | |
| 11 | Урна | КСИЛ 1312 | 2 | |

| | | | | | | | | |
|--|---------|------|-------|---------|------|--|------|--------|
| 3838-0-ПЗУ | | | | | | | | |
| Им. | Кол.уч. | Лист | Желк. | Подпись | Дата | Многоквартирные жилые дома со встроенными нежилыми помещениями и инженерными коммуникациями на земельном участке, расположенном по адресу: Ярославская область, г. Рыбинск, ул. Волжская набережная, д. 44 | | |
| | | | | | | | | |
| Схема планировочной организации земельного участка | | | | | | Стадия | Лист | Листов |
| ГИП Соколов | | | | | | П | 5 | |
| Нач. отдела Островский | | | | | | План благоустройства. М 1:500 | | |
| Проектир. Марусева | | | | | | | | |
| Н.контроль Островский | | | | | | | | |
| 3838-0-ПЗУ | | | | | | ГИПРОПРИБОР | | |

СОГЛАСОВАНО:
 Подпись и дата
 Имя и должность